


WYCHODEK DREWNIANY B80xH200xL90

Dřevěný záchod B80xH200xL90

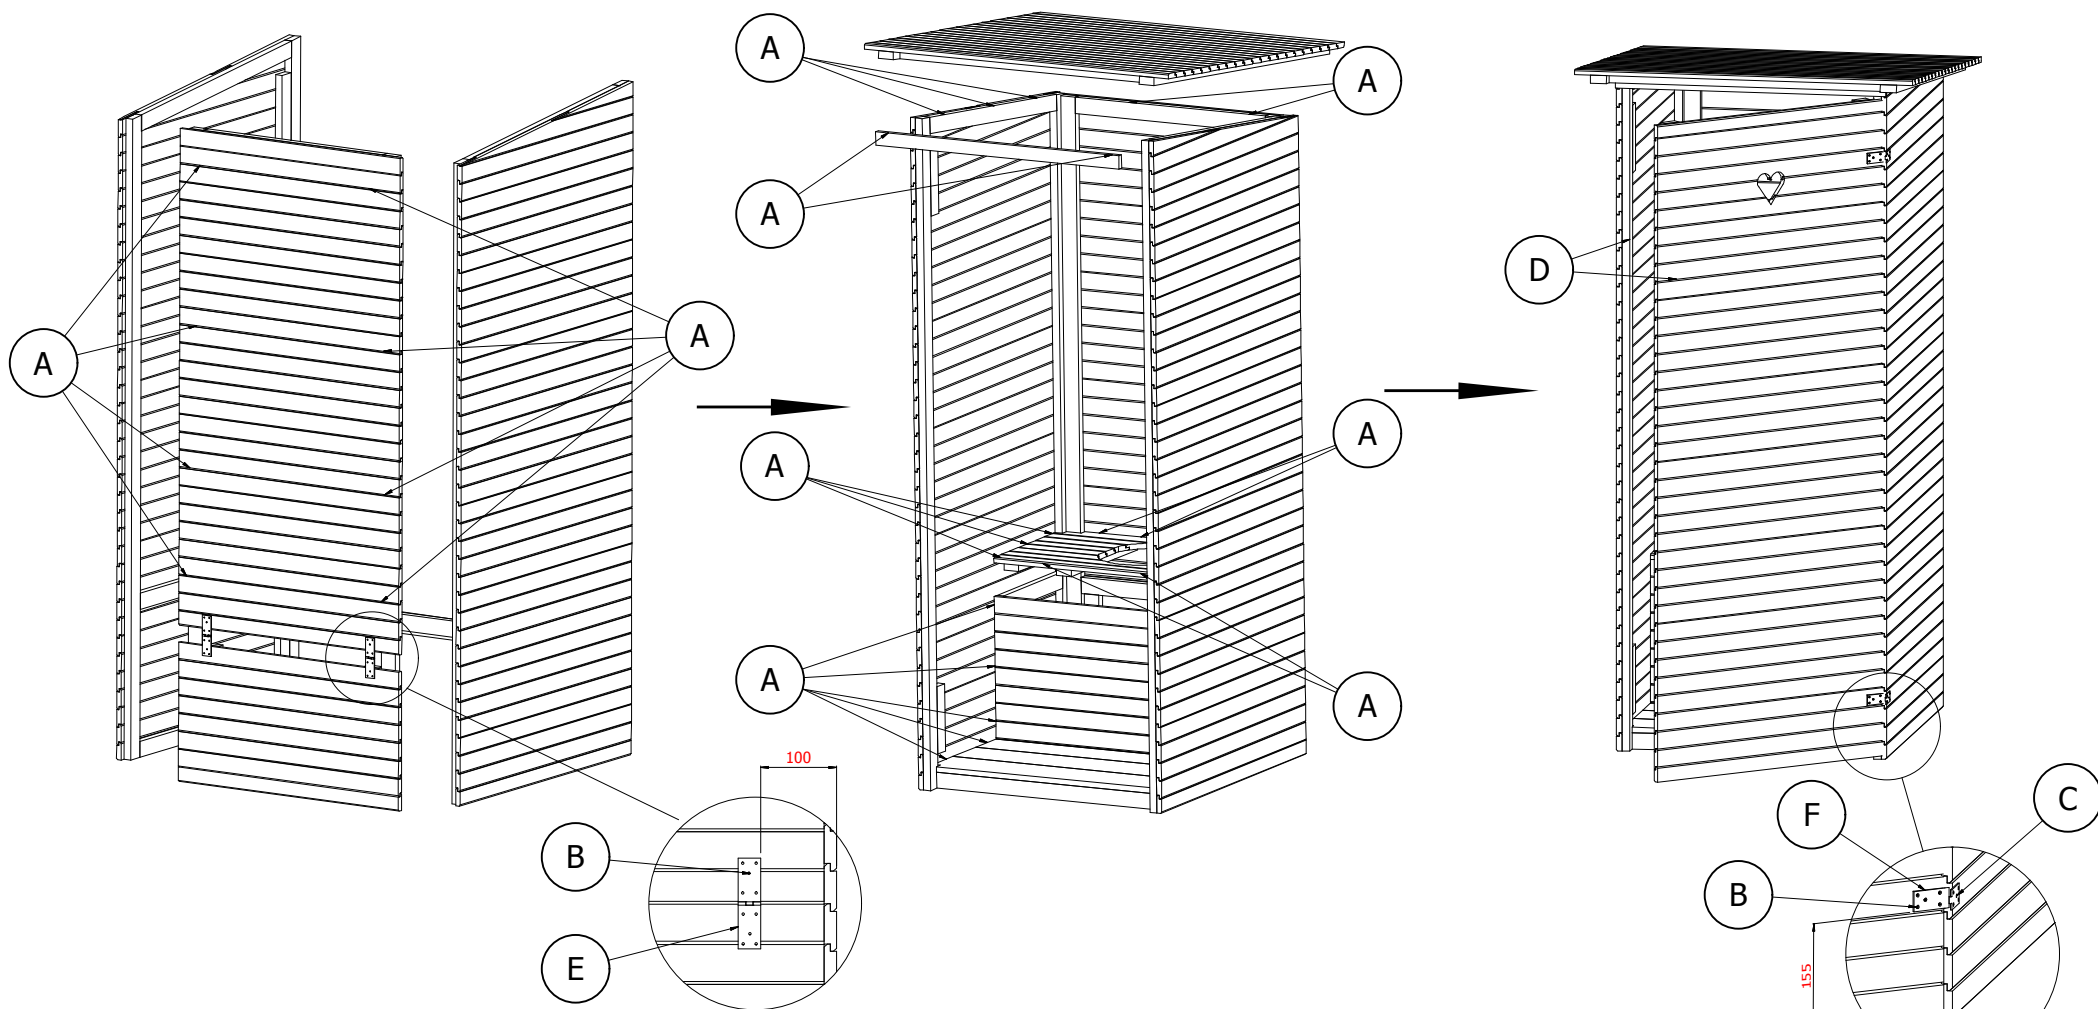

- A - wkręt ocynkowany 4x50mm(38szt.)
- A - pozinkovaný vrut 4x50mm(38 ks)
- C - wkręt ocynkowany 4x16mm (6 szt.)
- C - pozinkovaný vrut 4x16mm(6 ks)
- E - zawias 45x100mm (2 szt.)
- E - závěs 45x100mm (2 ks)

- B - wkręt ocynkowany 4x35mm(26szt.)
- B - pozinkovaný vrut 4x35mm(26 ks)
- D - haczyk z oczkiem(2 szt.)
- D - háček očkem(2 ks)
- F - zawias 45x200mm (2 szt.)
- F - závěs 45x200mm (2 ks)

Wkręty "B" zastosować w miejscu przypadającym na graniak konstrukcyjny, wkręty "C" - w miejscu przypadającym na deskę.
Vrut "B" použijte v místě konstrukční hranolu, vruty "C" - na místě desky.